



DETAIL
PŘEKLAD A VĚNEC

M 1:10

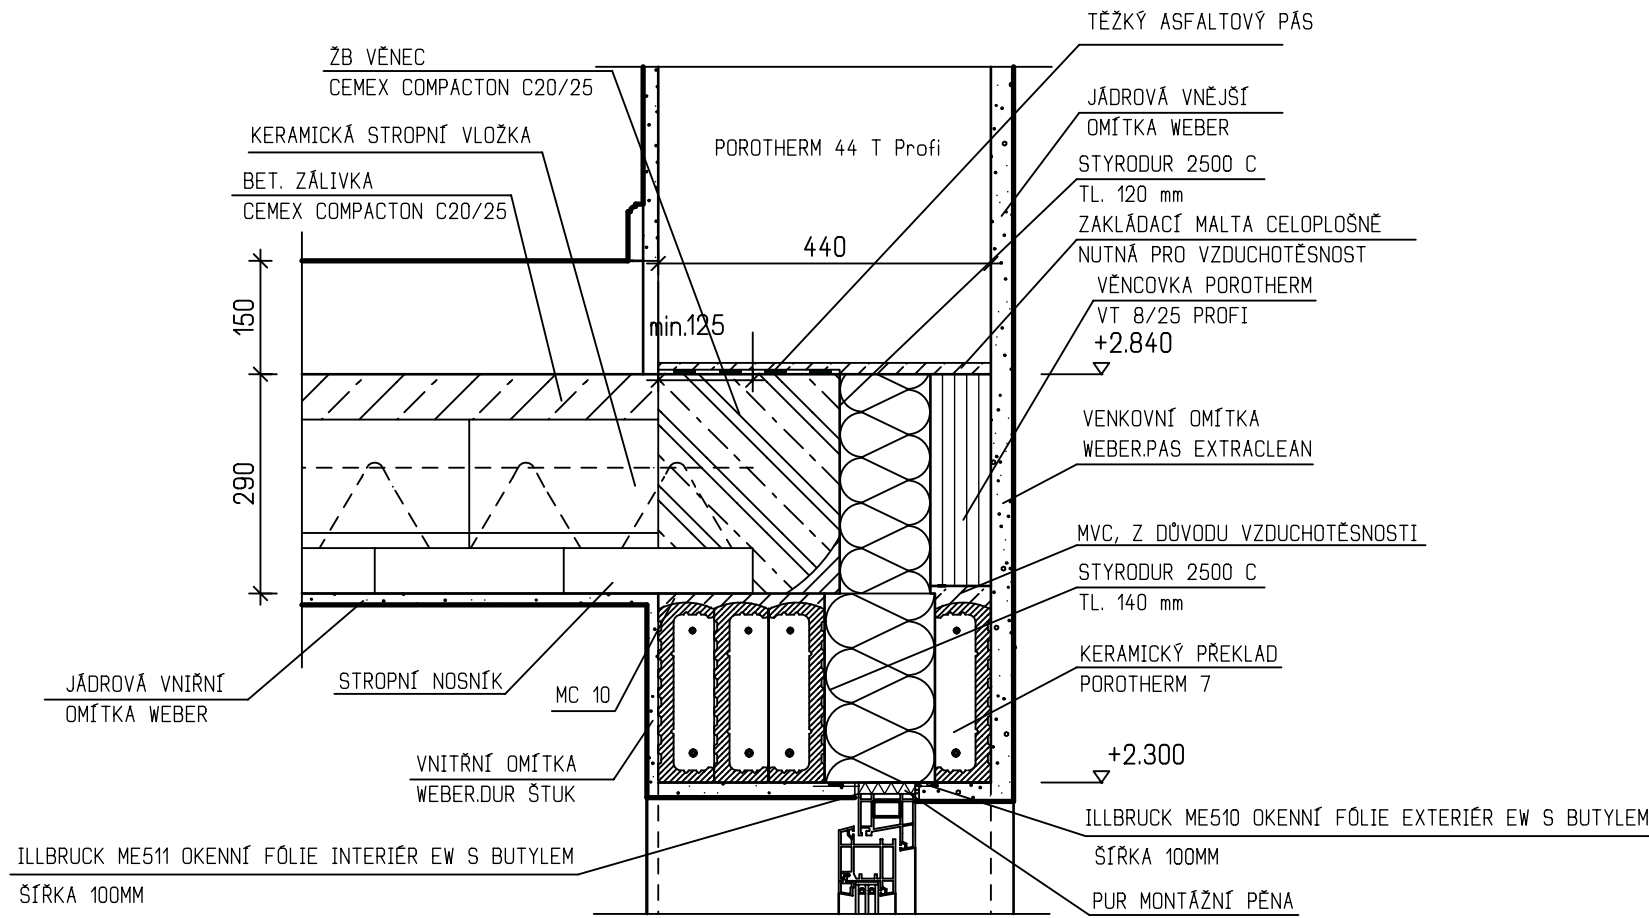


PARAPET OKNA M 1:10

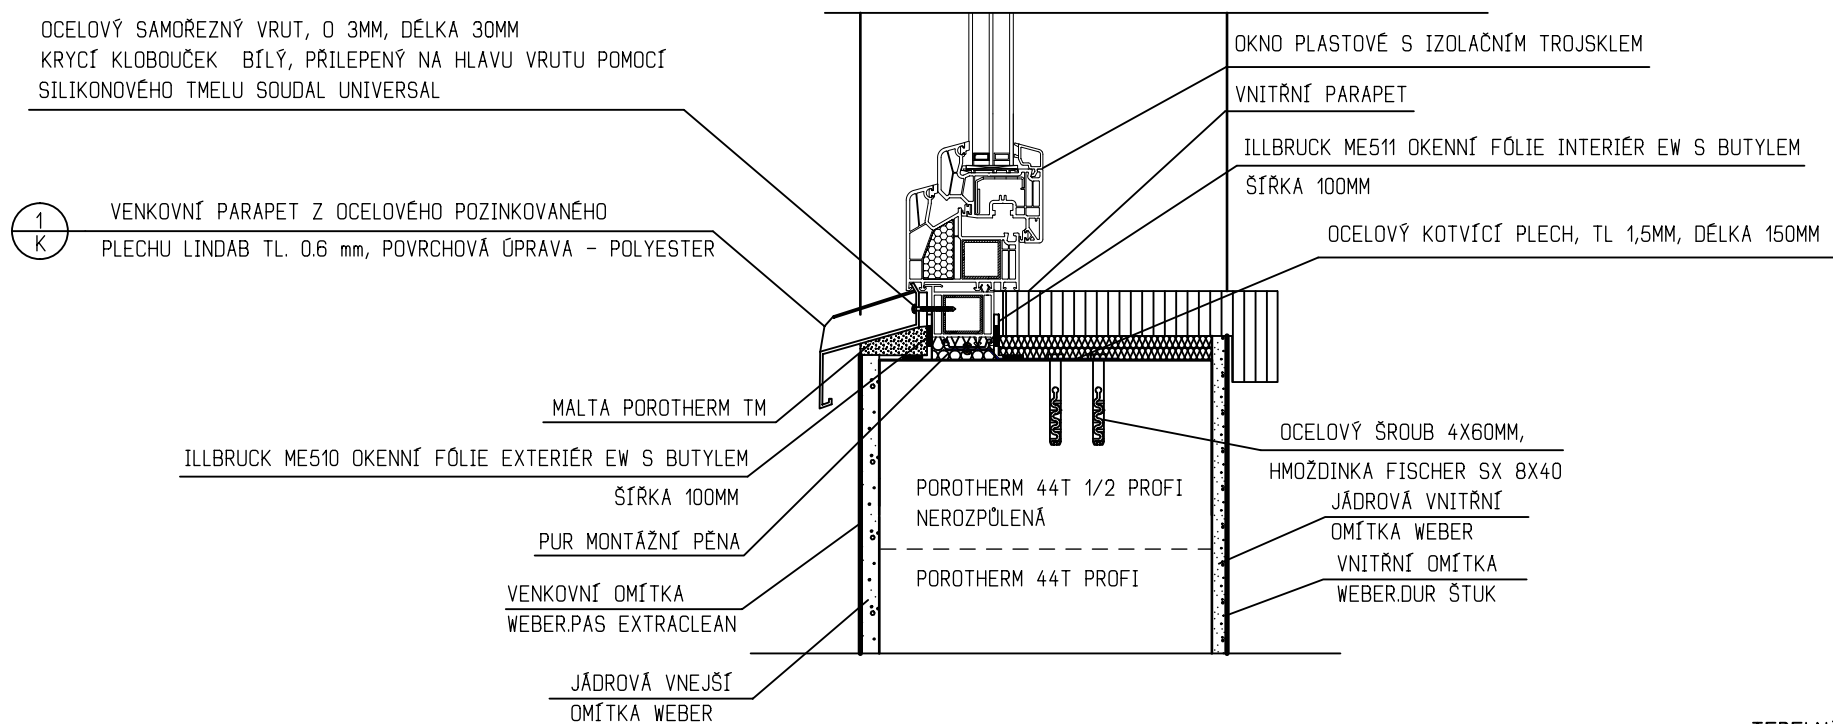


DETAIL UKONČENÍ VODOROV. IZOLACE
U OKAPOVÉHO CHODNÍKU

M 1:10

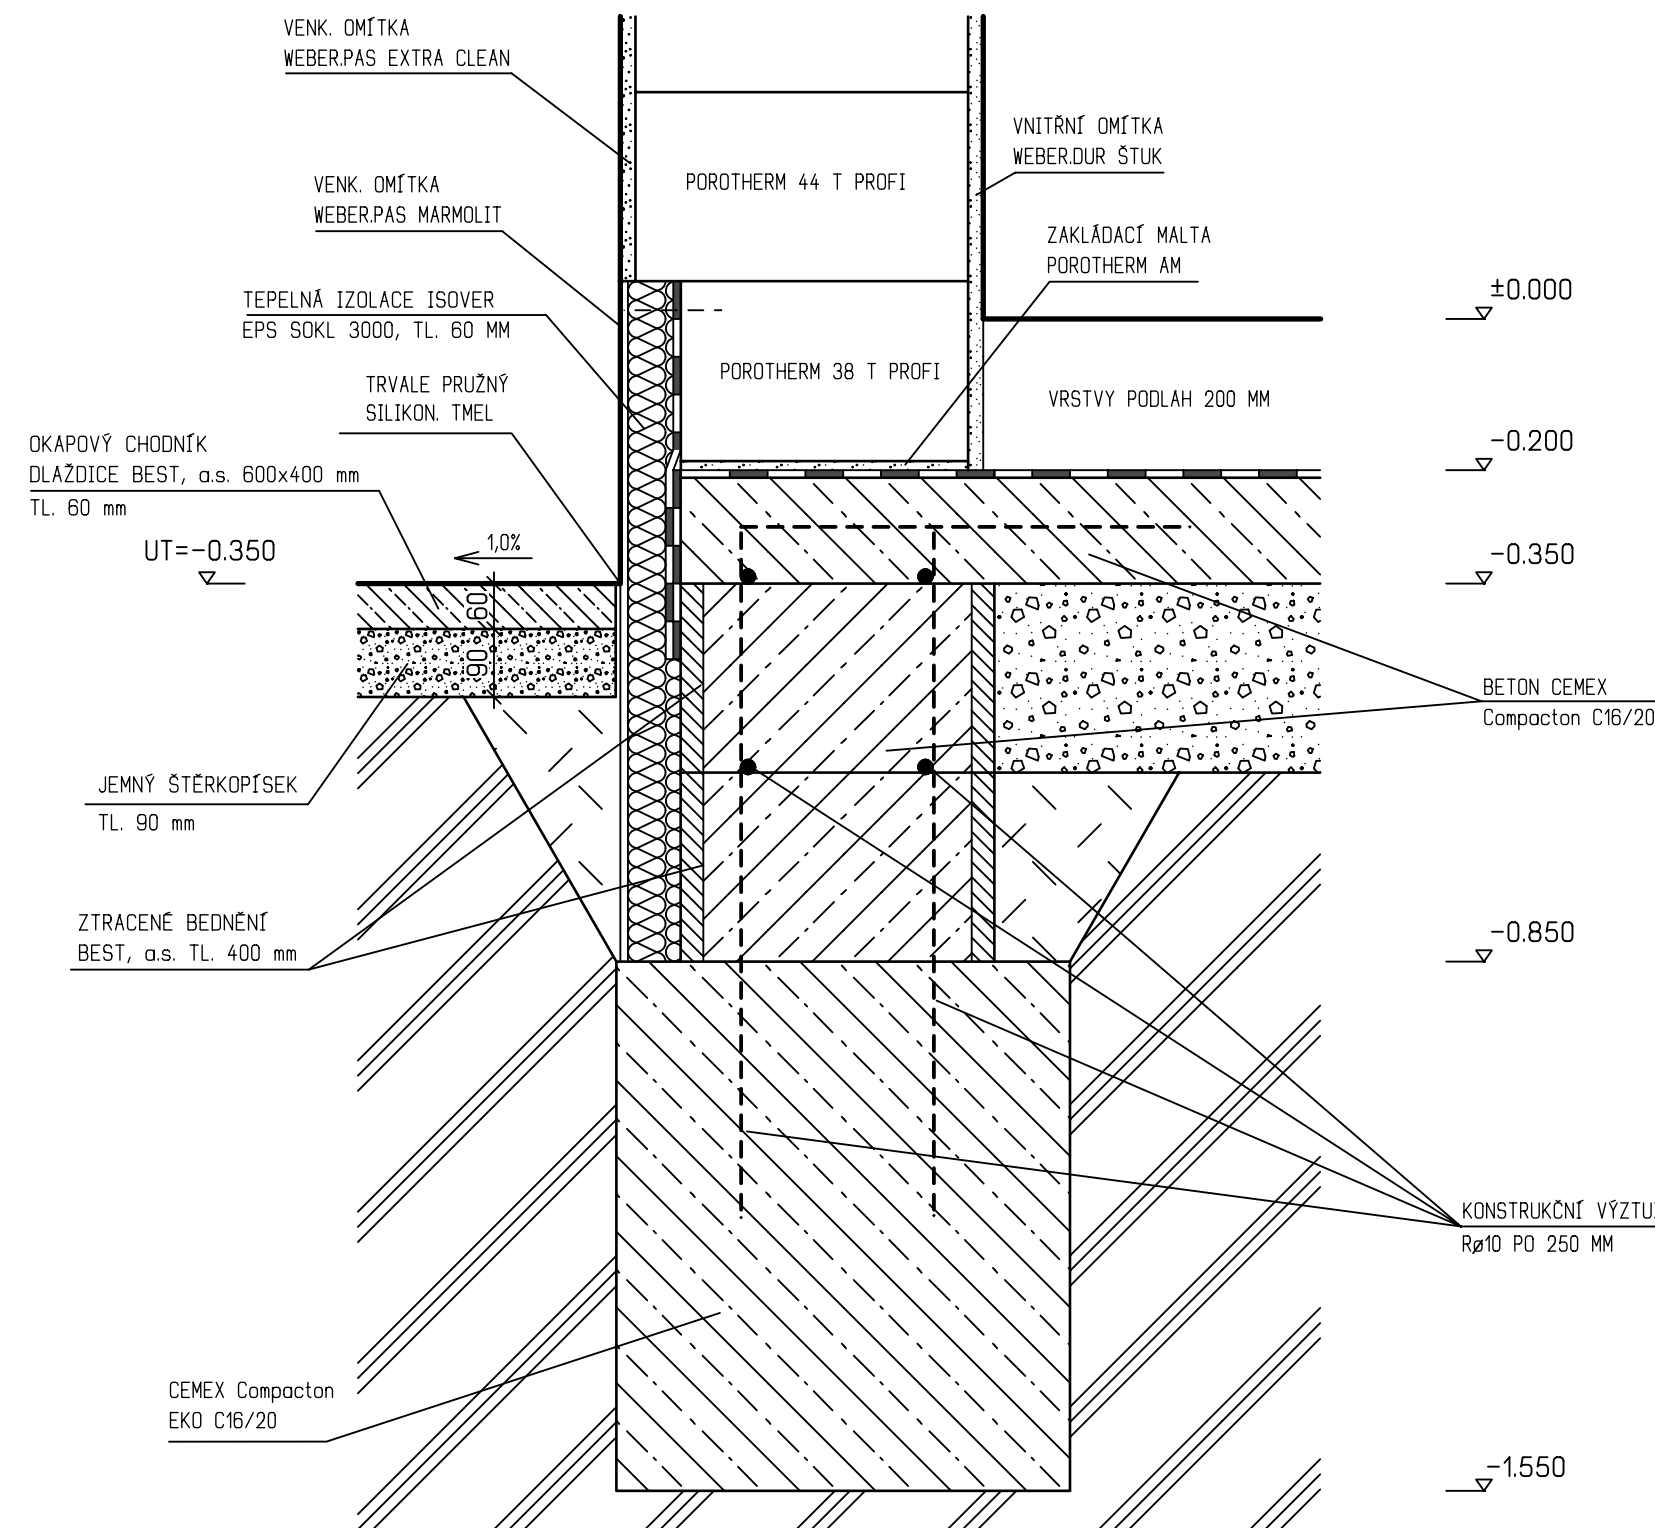


DETAIL
UKONČENÍ STŘECHY U HŘEBENE

M 1:10

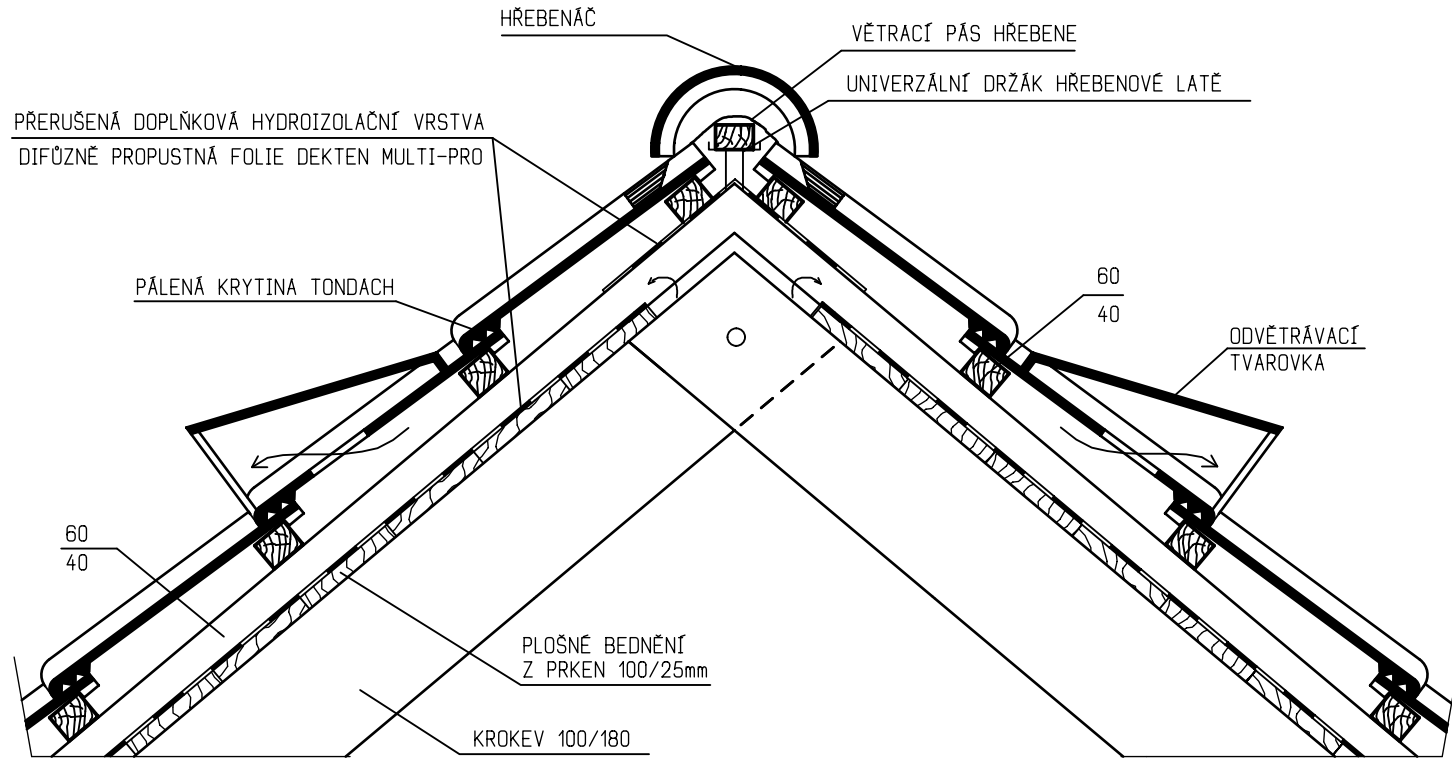


DETAIL
PŘISÁVÁNÍ VZDUCHU
DO STŘEŠNÍ DUTINY

M 1:10

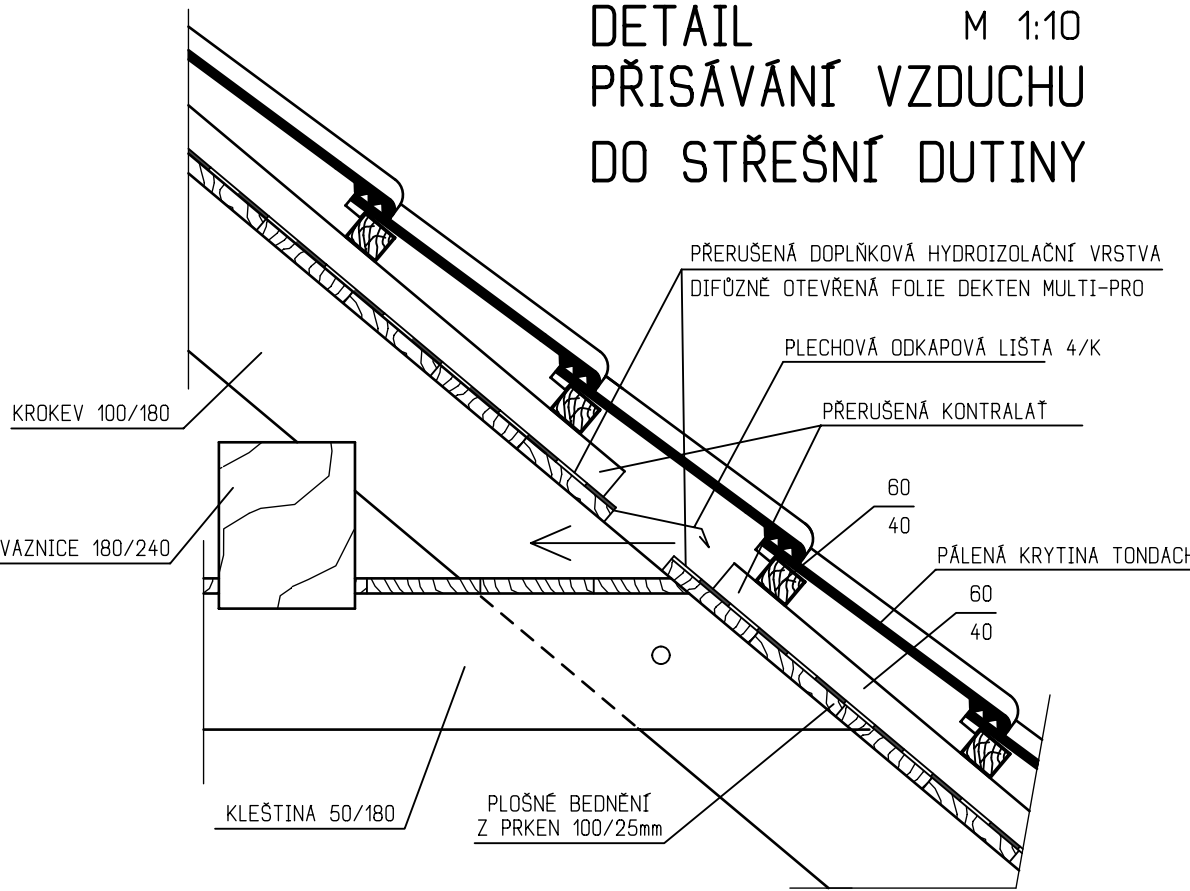


DETAIL
UKONČENÍ STŘECHY U OKAPU

M 1:10

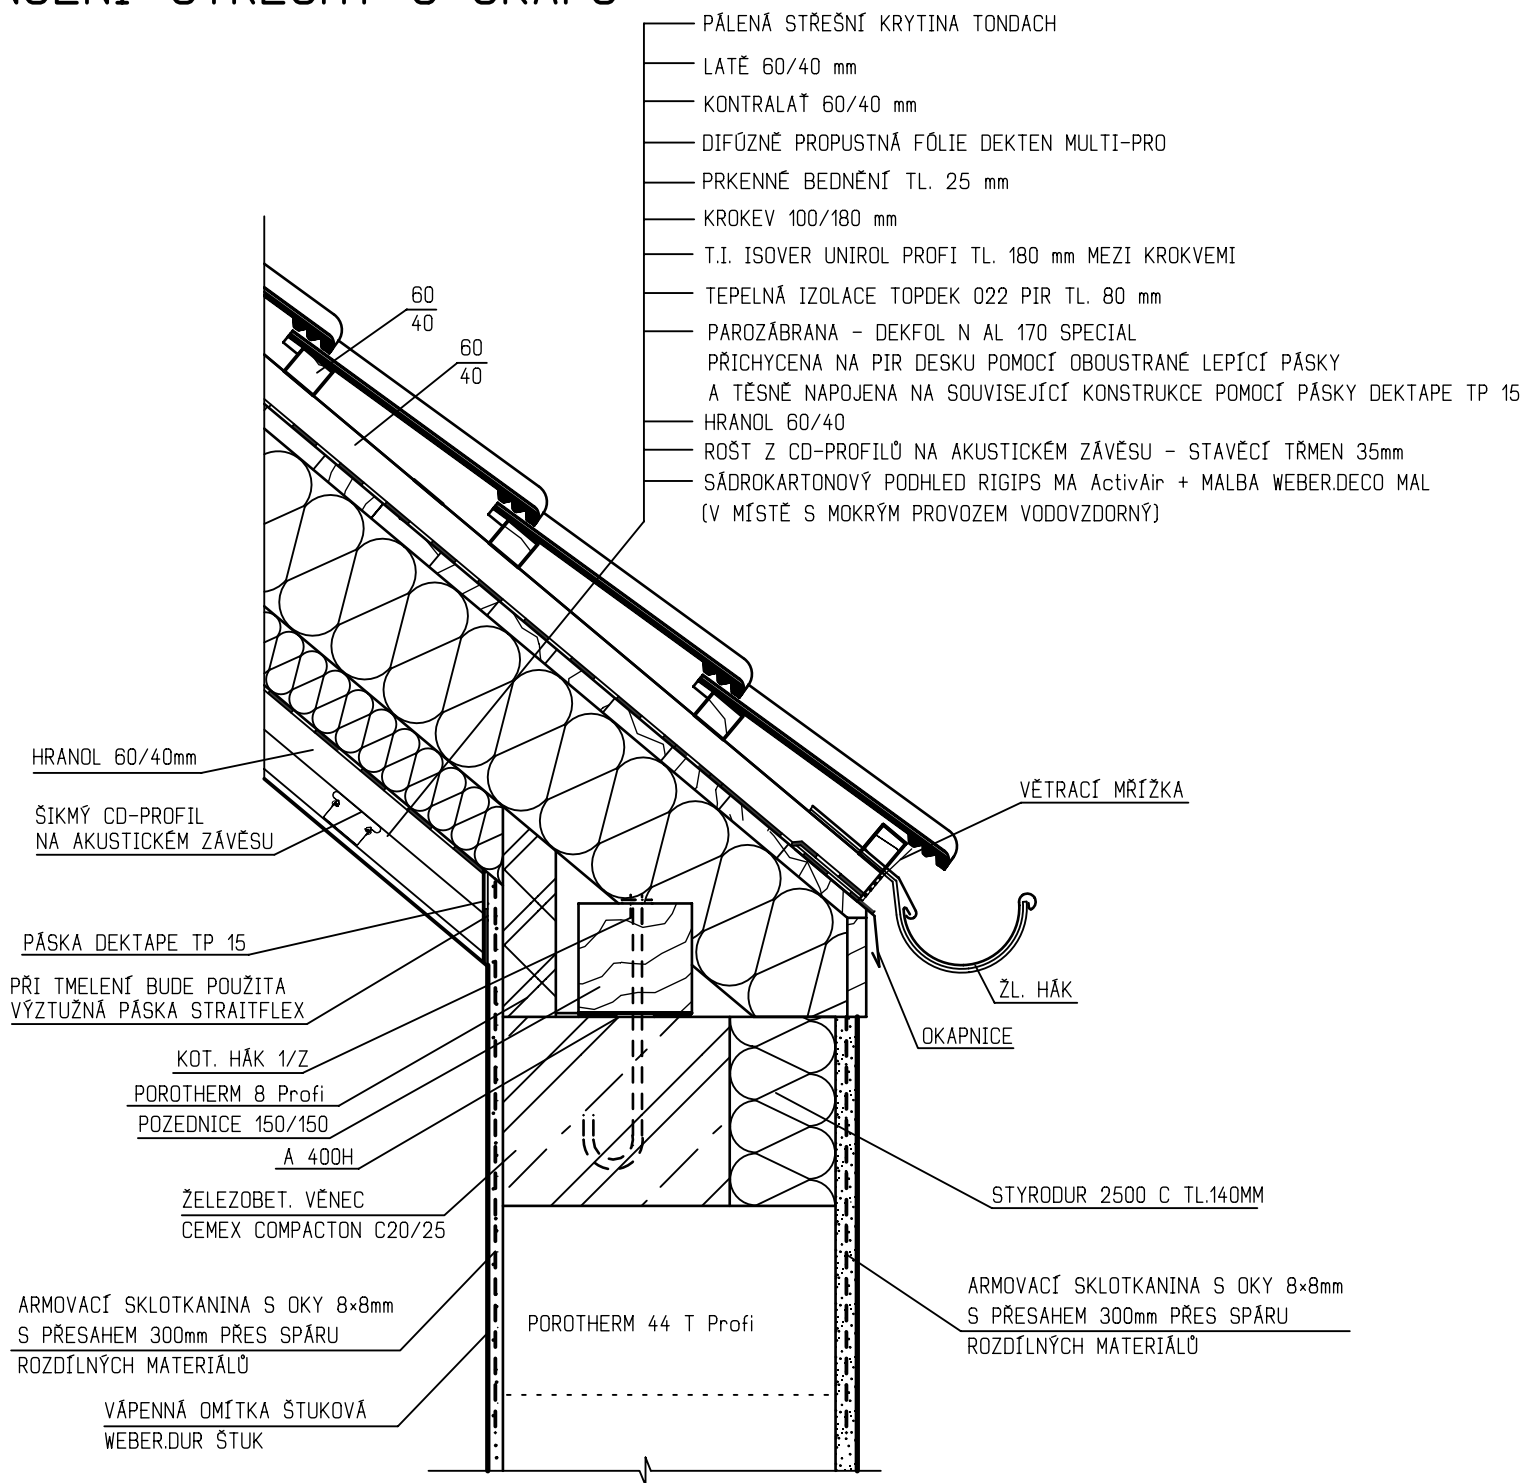

LEGENDA MATERIÁLŮ

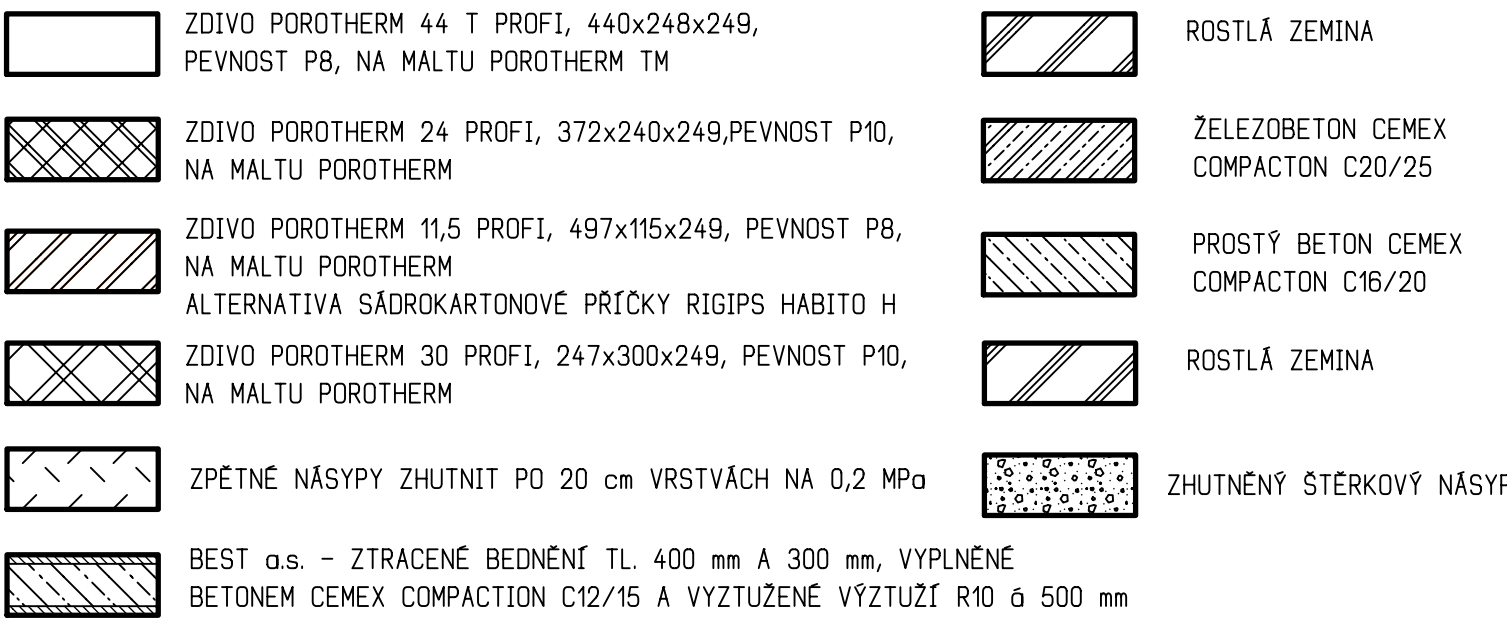

POZNÁMKA

- SKLADBY PODLAH JSOU UVEDENY V TECHNICE ZPRÁVE.
- ŽELEZOBETONOVÉ VĚNCE JSOU IZOLOVANE TEPELNOU IZOLACÍ STYRODUR TL. 120 mm
- PŘEKLADY NAD OKENNÍMI A DVERNÍMI OTVORY - VIZ ČÁST STATIKA
- ŽELEZOBETONOVÉ MONOLITICKÉ SCHODIŠTĚ S DŘEVĚNÝM OKLADEN A ZÁBRADLÍM JAP s.r.o., LZE VARIANTNĚ NAHRADIT SEGMENTOVÝM NEBO SCHODNICOVÝ SCHODIŠTĚM OD FIRMY JAP s.r.o., SPECIFIKACE VIZ. PŘÍLOHA TECHNICE ZPRÁVY.
- NAD OTVORY BUDOU NOSNÉ PŘEKLADY POROTHERM 7 S IZOLACÍ STYRODUR TL. 140mm
- PRVNÍ RADU OBVODOVÉHO ŽIVA VYZDÍT Z POROTHERM 38 TS PROFÍ TL. 380 mm NA ZAKLADACÍ MALTU POROTHERM AM + VÝTAŽENÉ ZATEPLENÍ ZÁKLADU ISOVER EPS SOKL 3000, tl. 60mm
- ZPEVNĚNÉ PLOCHY JSOU NAVRZENY Z DLAŽBY BEST, a.s.
- "G" - CELOSKLENĚNÉ ZÁBRADLÍ Z GRAFOSKLA TL. 6mm OD FIRMY JAP spol. s.r.o.
- POD STŘEŠNÍ OKNA OSADIT V DHV ZLÁBKY Z PLECHOVÝCH PROFÍLŮ K ODVEDENÍ VODY MIMO OKNA
- DVERNÍ KŘÍDLA BUDOU BEZPODORÁŽKOVÁ A POLODORÁŽKOVÁ OSAZENY V BEZOBLOKOVÝCH ŽÁRUBNÍCH JAP AKTIVE
- !! UPOZORNĚNÍ!! PRO SYSTÉMY JAP AKTIVE JSOU NAVRŽENY VELIKOSTI STAVEBNÍCH OTVORŮ VETŠÍ NEJ NEJ OBVYKLÉ PRO STANDARDNÍ OBLOŽKOVÉ SYSTÉMY

ZMĚNA STAVBY PŘED DOKONČENÍM - ZMĚNY OPROTI PŮVODNÍMU STAVU ZNAČENY ČERVENĚ
PROVEDENÉ ZMĚNY:
STŘECHA ZVEDNUTA O 500mm
UPRAVENÉ OKNA
PŘIDÁNÍ PŘÍSTŘESKU K RD

HLAVNÍ INŽENÝR PROJEKTU	ZODP. PROJEKTANT	VYPRACOVAL	KRESLIL
ING. LUBOŠ KÁNE	ING. LUBOŠ KÁNE	ING. ROMAN PŘIBORSKÝ	ING. ROMAN PŘIBORSKÝ
MÍSTO STAVBY: k.ú. VYSOKÝ ÚJEZD U BEROUNA, p.č. 264/156 STAVBYNĚK: BOXOX INVEST s.r.o. DATUM: 01/2022			
STAVBA: RODINNÝ DŮM - TANIA-Z			
ČÁST PROJEKTU: ARCHITEKTONICKÉ A STAV. TECH. ŘEŠENÍ			
OBSAH VÝKRESU: REZ A-A			
G. SERVIS CZ, s.r.o. Tisková 10/257, Budova TTC 188 00 PRAHA 10 - MĚSTEC www.gserviscz		FORMÁT: 8 A4	05/2021
STUPĚN: ZSPD		MĚŘÍTKO: 1:50	ČÍS. VÝK: D11.-05
KOTÝVÁNÍ V mm			