




POHLED ČELNÍ

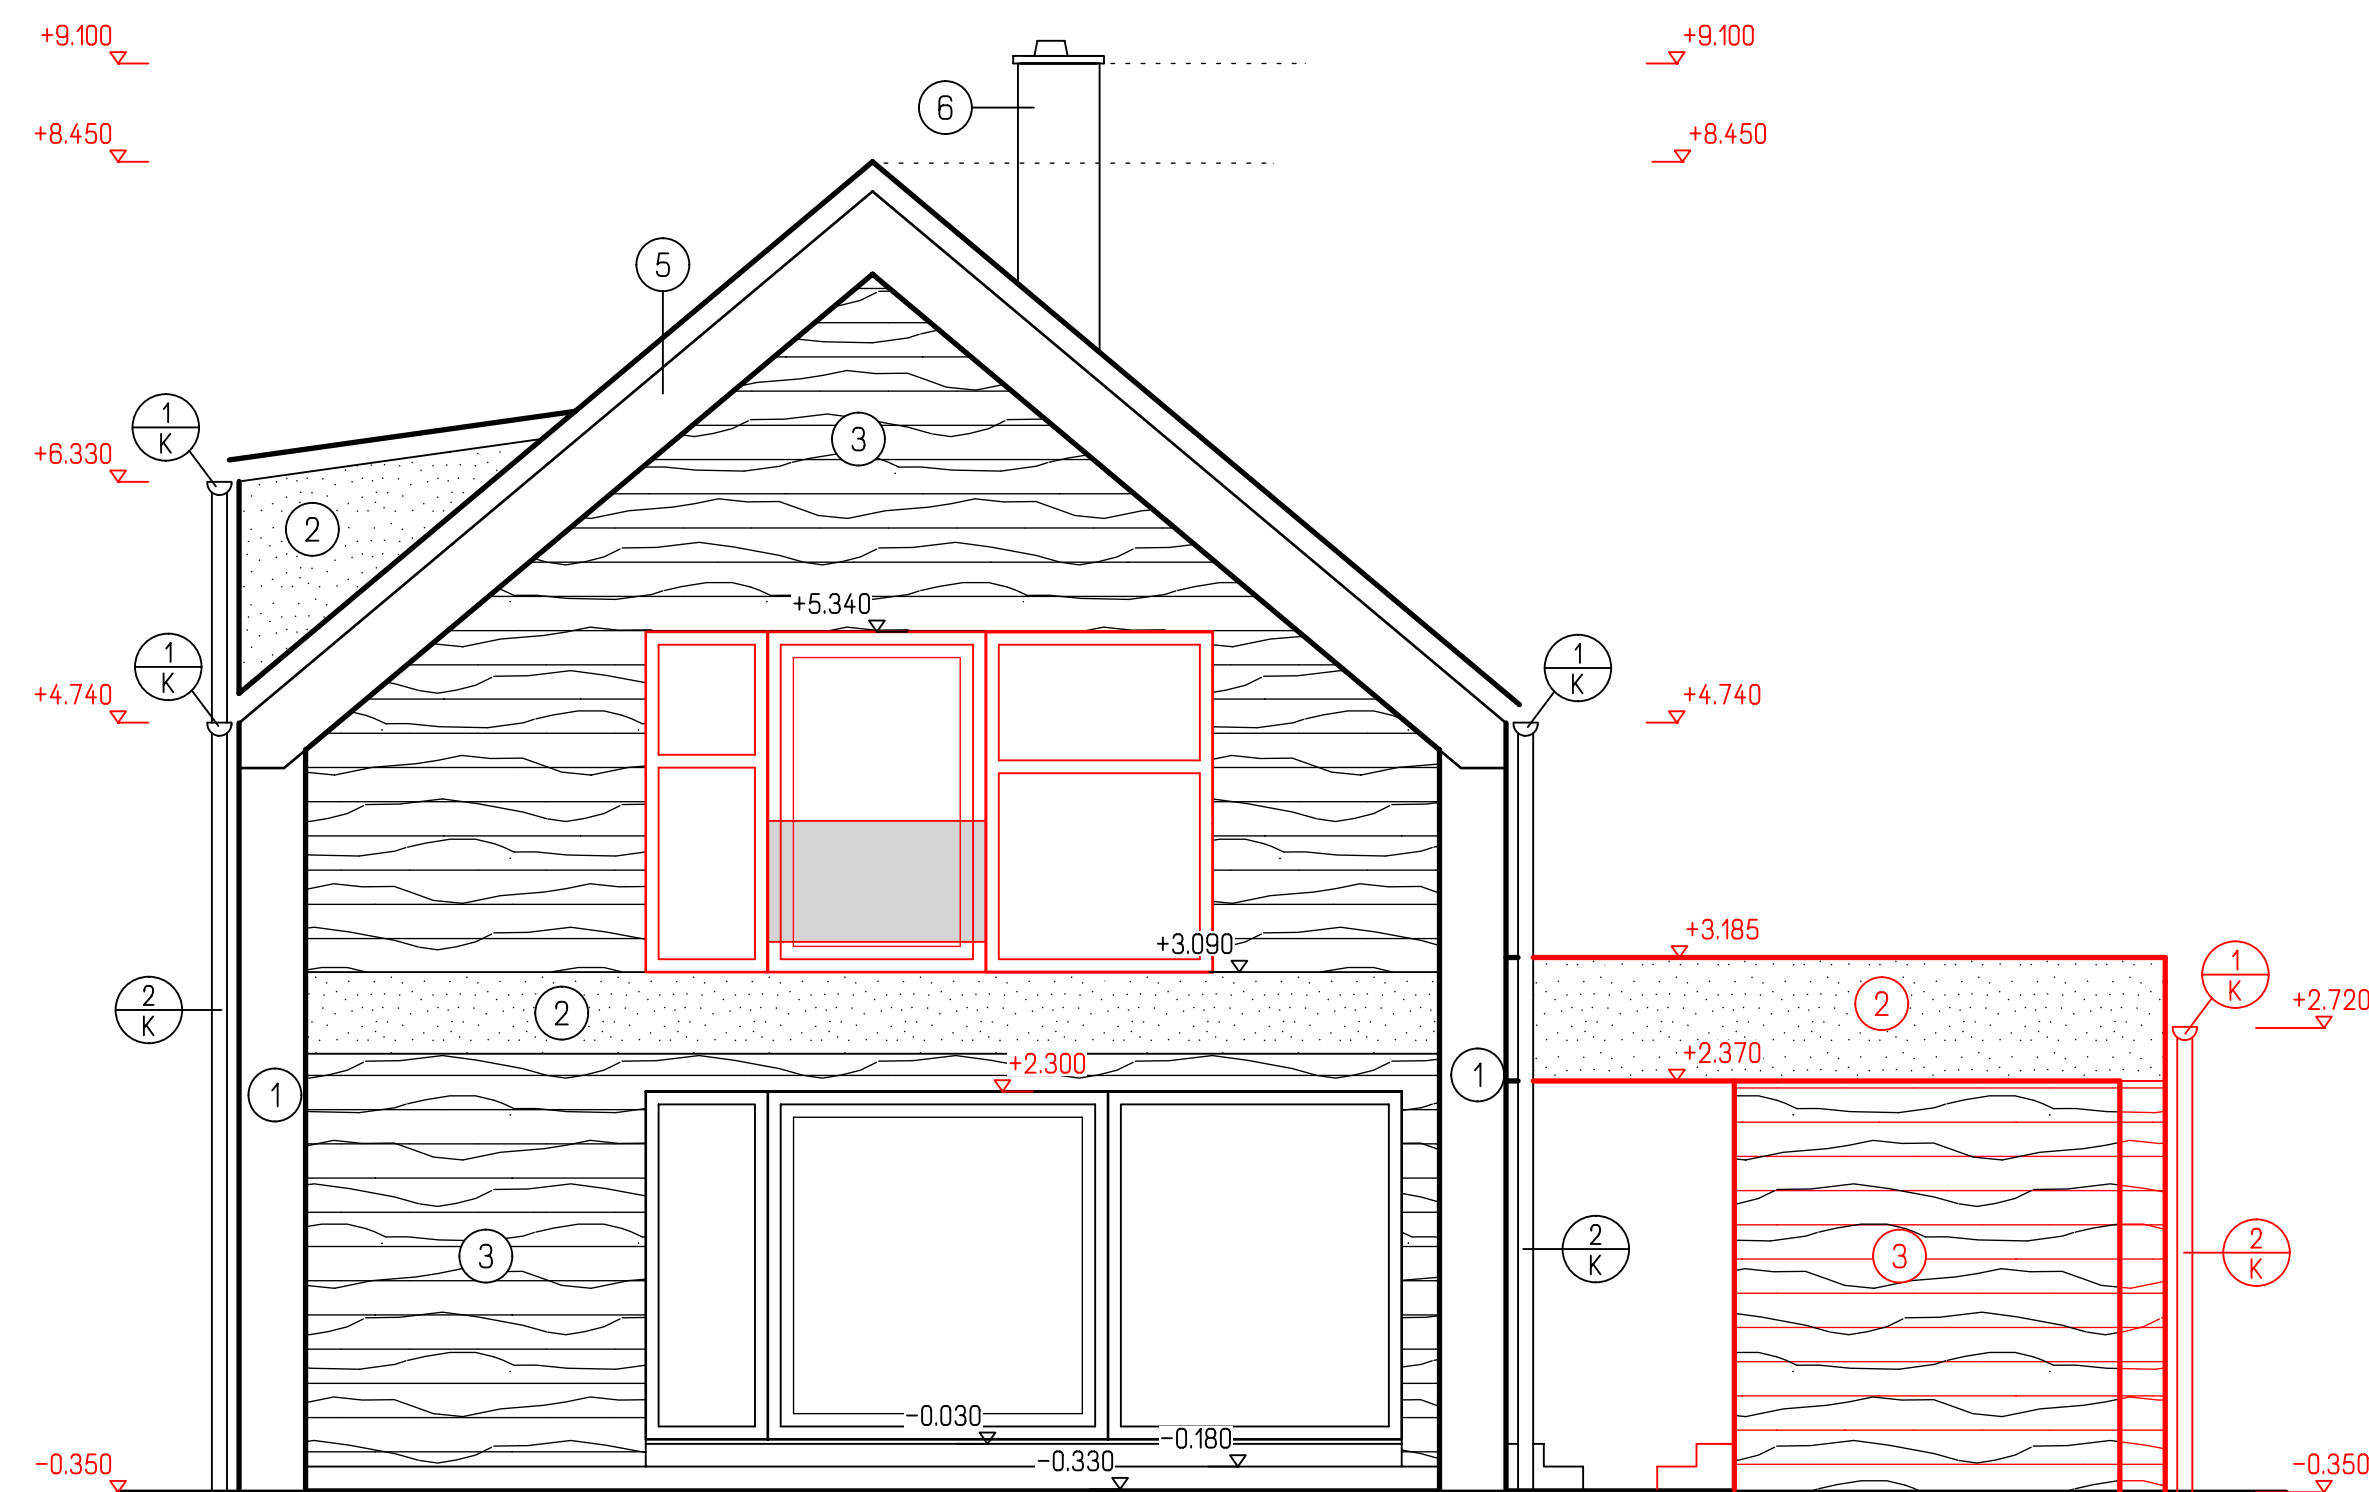

POHLED ZADNÍ

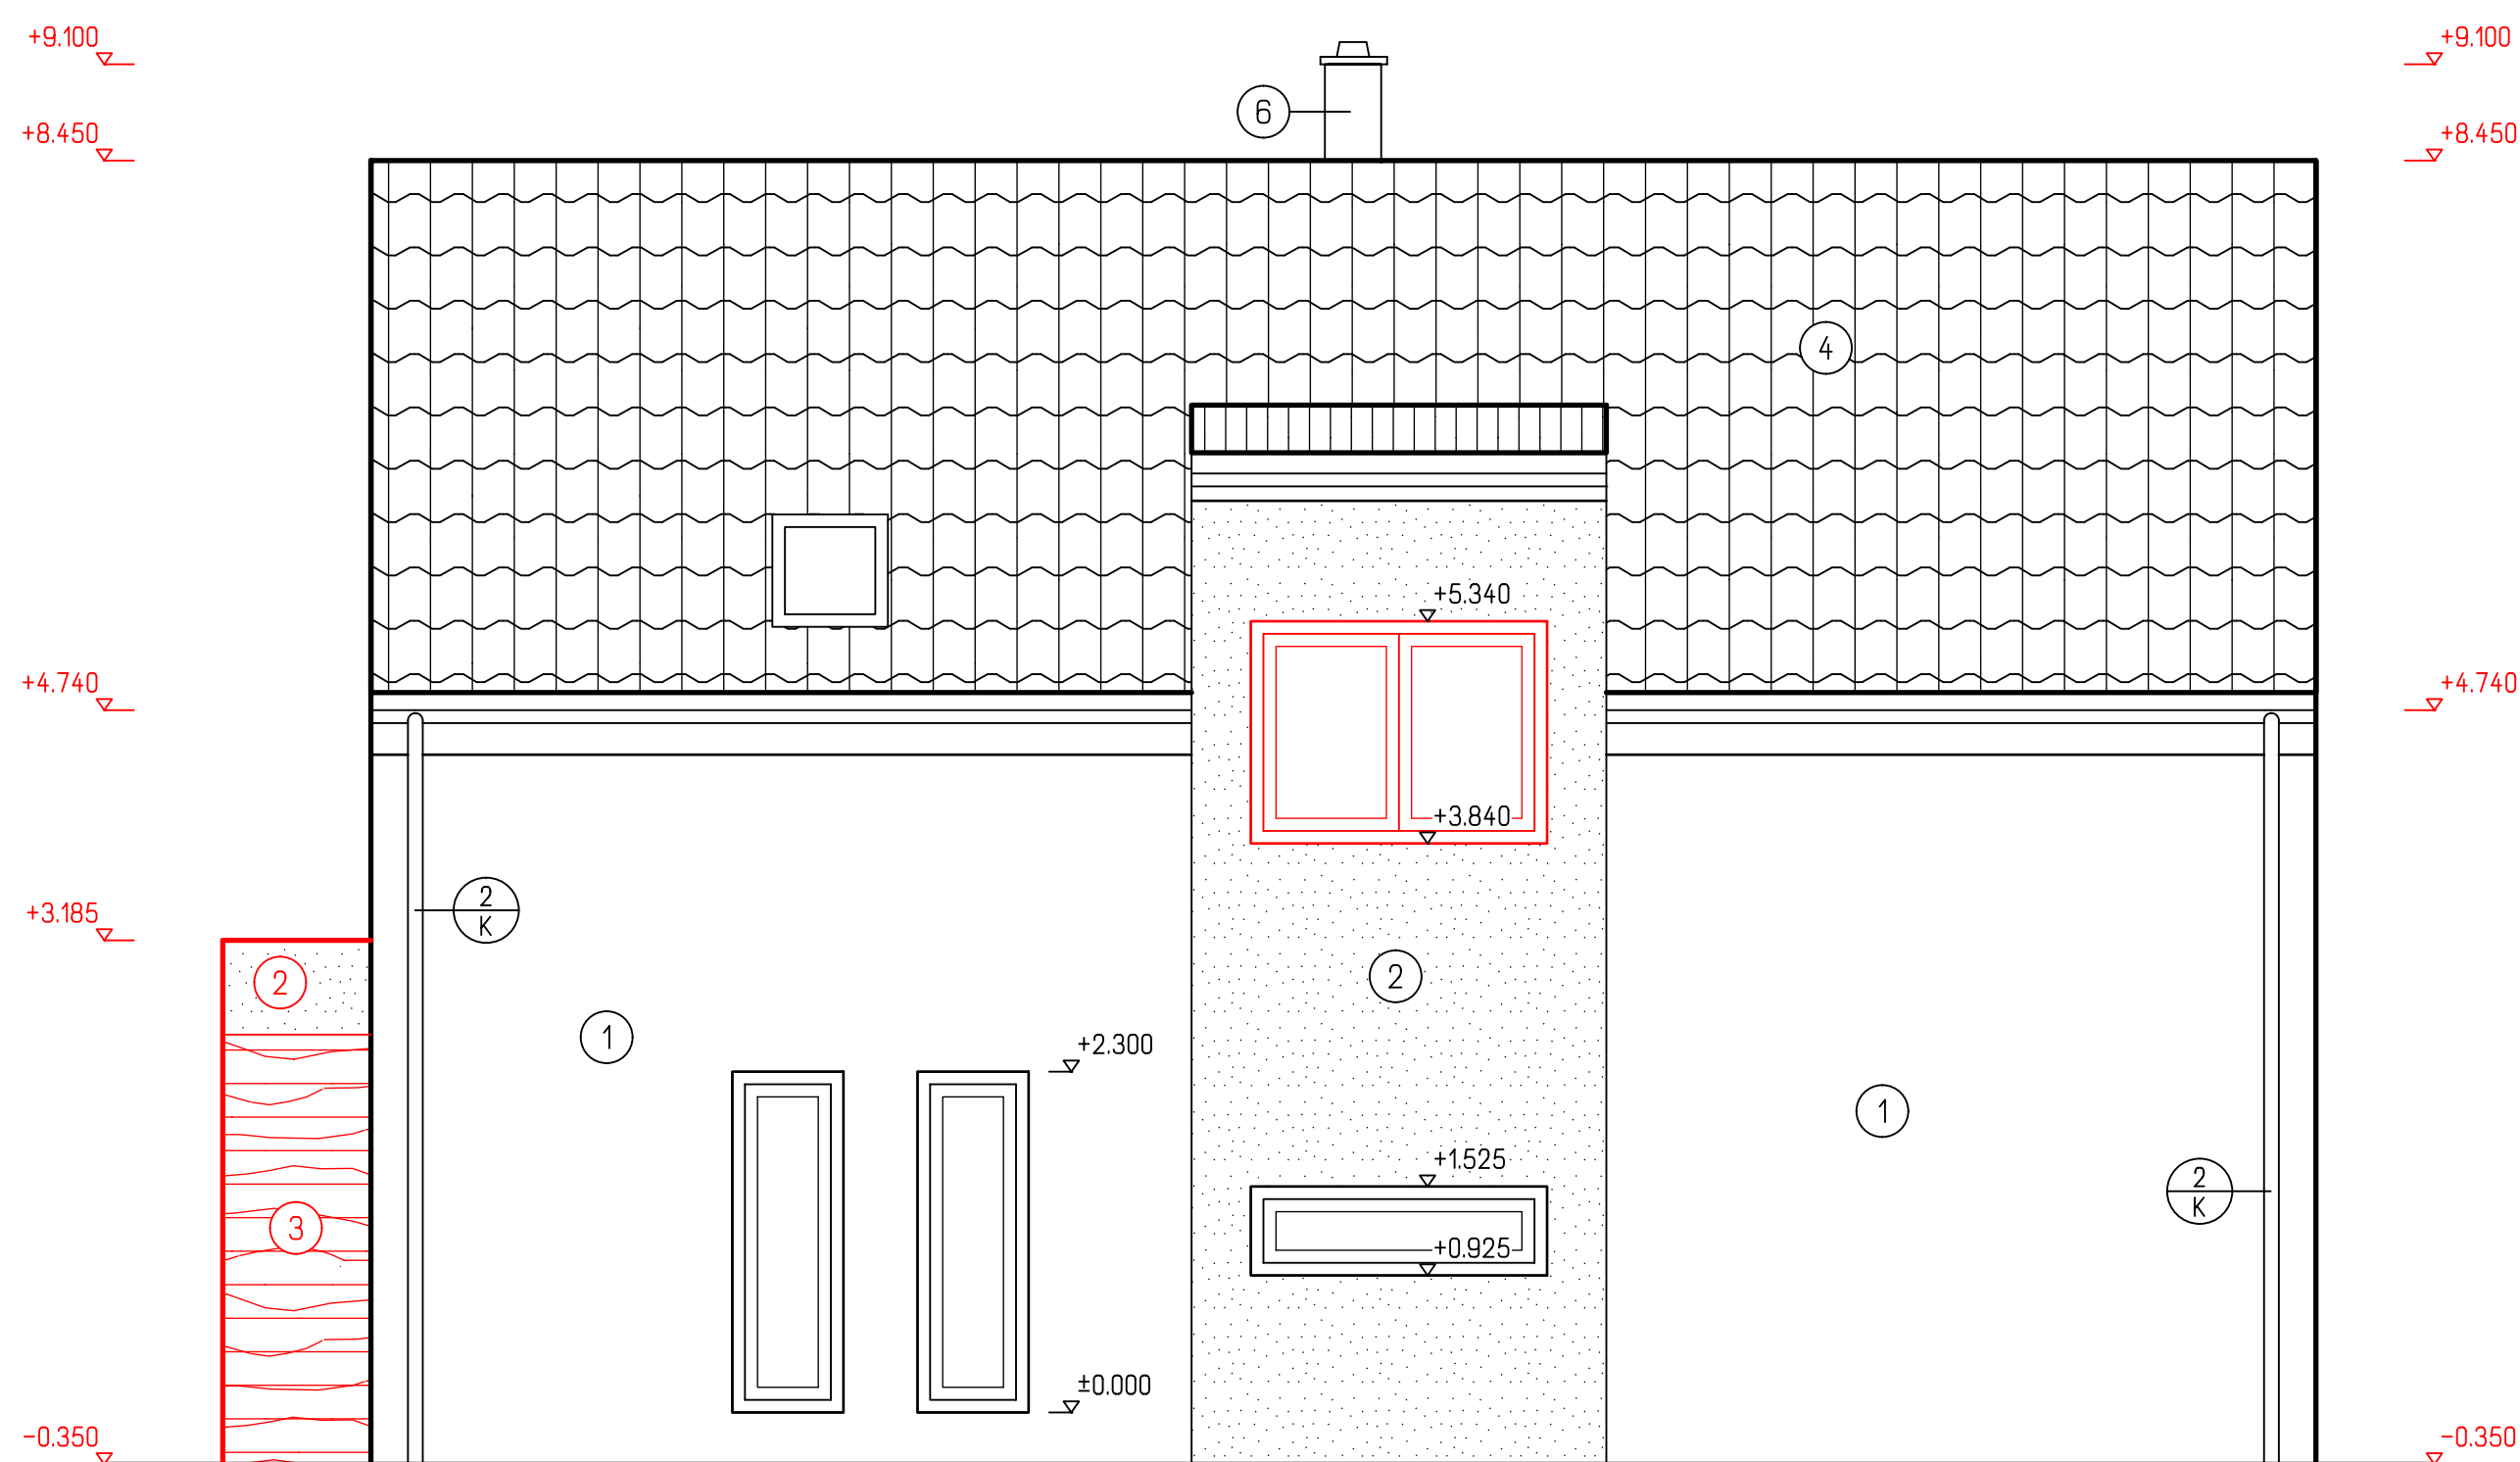

POHLED BOČNÍ

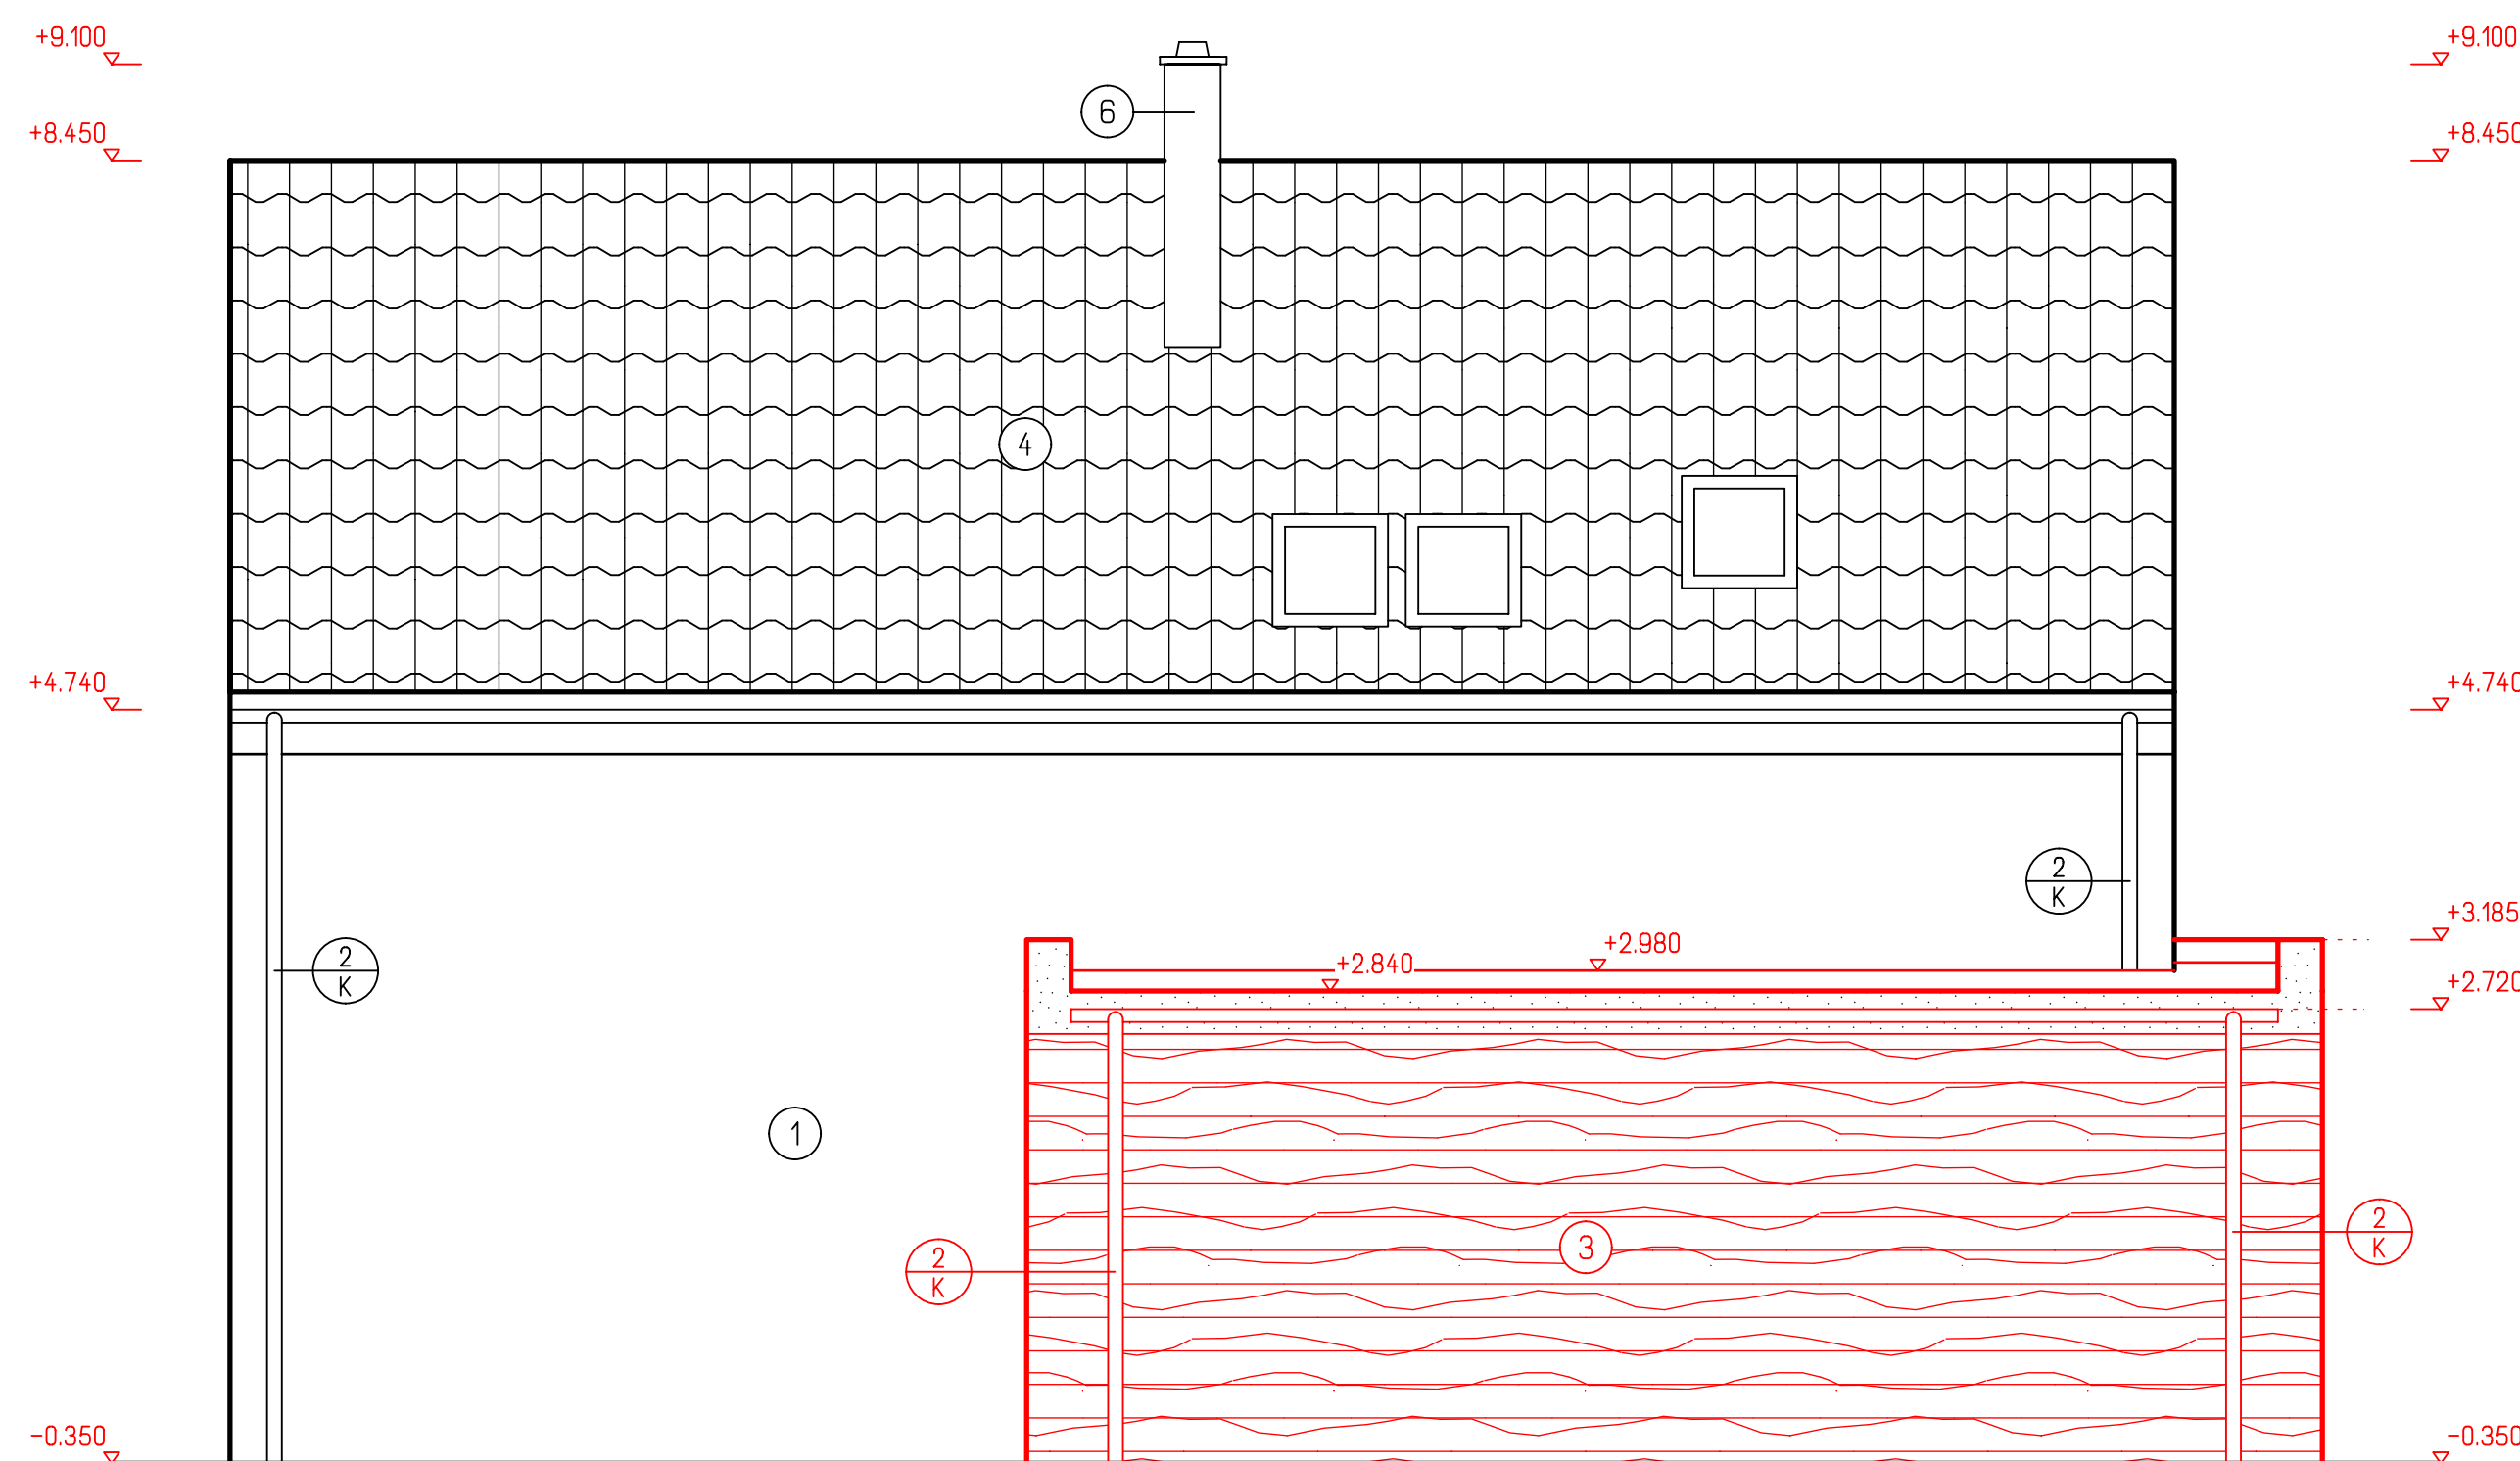

POHLED BOČNÍ

## LEGENDA

- 1 POVRCHOVÁ OMÍTKOVÁ VRSTVA WEBER. PAS EXTRACLEAN - ODSTÍN B100
- 2 POVRCHOVÁ OMÍTKOVÁ VRSTVA WEBER. PAS EXTRACLEAN - ODSTÍN SE00
- 3 POVRCHOVÁ STRUKTUROVANÁ OMÍTKOVÁ VRSTVA WEBER. PAS SILIKON WOOD - IMITACE DŘEVĚNEHO OBKLADU - BARVA DUB
- 4 PÁLENÁ STŘEŠNÍ KRYTINA TONDACH - BARVA ŠEDÁ
- 5 DŘEVĚNÉ PRVKY NATŘÍT TRANSPARENTNÍM LAKEM - ODSTÍN DUB
- 6 KOMÍNOVÉ TĚLESO SCHIEDEL ABSOLUT ABS 20L
- 1/2 OKAPOVÝ SYSTÉM LINDAB RAINLINE - BARVA TMAVÉ ŠEDÁ

## POZNÁMKA

- BARVY OMÍTEK DLE VZORNÍKU WEBER COLOR LINE

ZMĚNA STAVBY PŘED DOKONČENÍM - ZMĚNY OPROTI PŮVODNÍMU STAVU ZNAČENY ČERVENÉ  
PROVEDENÉ ZMĚNY:  
STŘECHA ZVEDNUTA O 500mm  
UPRAVENÉ OKNA  
PŘIDÁNÍ PRÍSTŘEŠKU K RD

HLAVNÍ INŽENÝR PROJEKTU ING. LUBOŠ KÁNE	ZODP. PROJEKTANT ING. LUBOŠ KÁNE	VYPRACOVAL ING. ROMAN PŘIBORSKÝ	KRESLIL ING. ROMAN PŘIBORSKÝ
MÍSTO STAVBY: k.ú. VÝSKÝ ÚJEZD U BEROUNA, p.č. 264/156 STAVEBNÍK: BOBOX INVEST s.r.o. DATUM: 01/2022			
STAVBA: RODINNÝ DŮM - TANIA-Z			FORMAT: B A4
ČÁST PROJEKTU: ARCHITEKTONICKÉ A STAV. TECH. ŘEŠENÍ			ARCH. Č: 05/2021
OBSAH VÝKRESU: POHLEDY			STUPEŇ: ZSPD
			MĚŘÍTKO: 1:50 KÓTOVÁHO V mm
			ČÍS. VÝK: D1.1.-06



G SERVIS CZ, s.r.o.  
Telefická 10/257, Budova TTC  
108 00 PRAHA 10 - MALETICE